

skala 1:100


Zestawienie powierzchni			
Nr pom	Nazwa pomieszczenia	pow. [m ²]	mn wys. pom. [m]
1.1.	POMIESZCZENIE GARAŻOWE	19,35	2,81
	POWIERZCHNIA UŻYTKOWA	- 19,35 m ²	
	POWIERZCHNIA ZABUDOWY	- 26,00 m ²	
	KUBATURA	- 91,00 m ³	

- uzgodnienia pod względem BHP -


- uzgodnienia pod względem sanitarno-higienicznym -

- uzgodnienia pod względem zabezpieczeń przeciwpożarowych-


- uzgodnienia pod względem zabezpieczeń przeciwpożarowych-

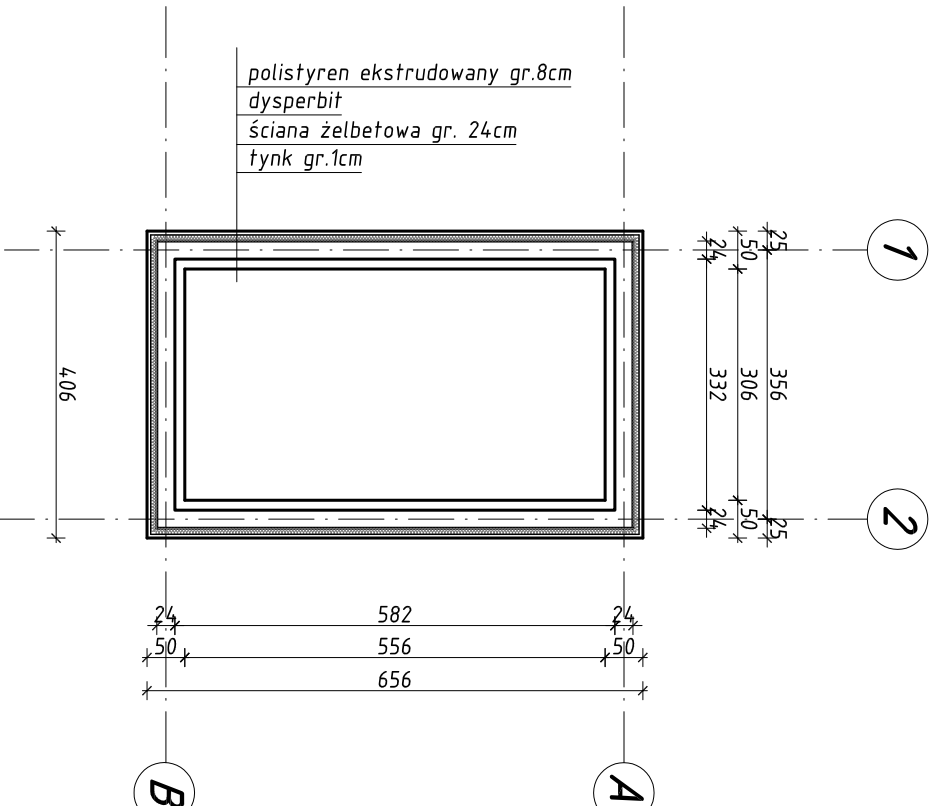


Rys.1 Rzut fundamentów skala 1:10

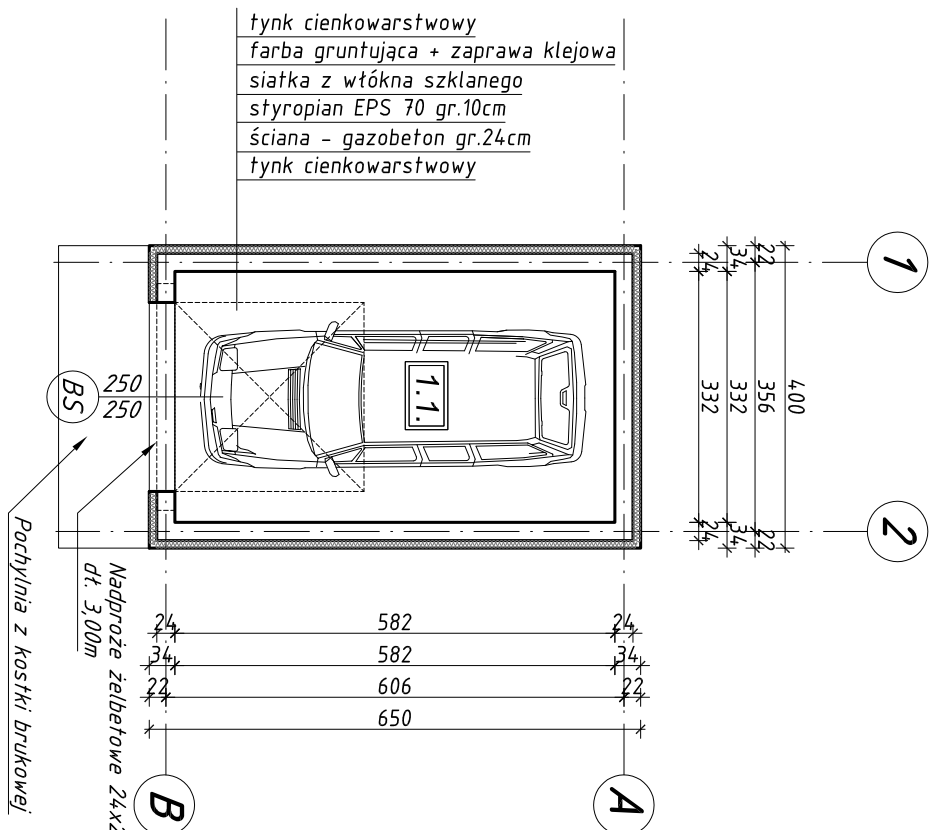


Rys.2 Rzut przyziemia skala 1:10

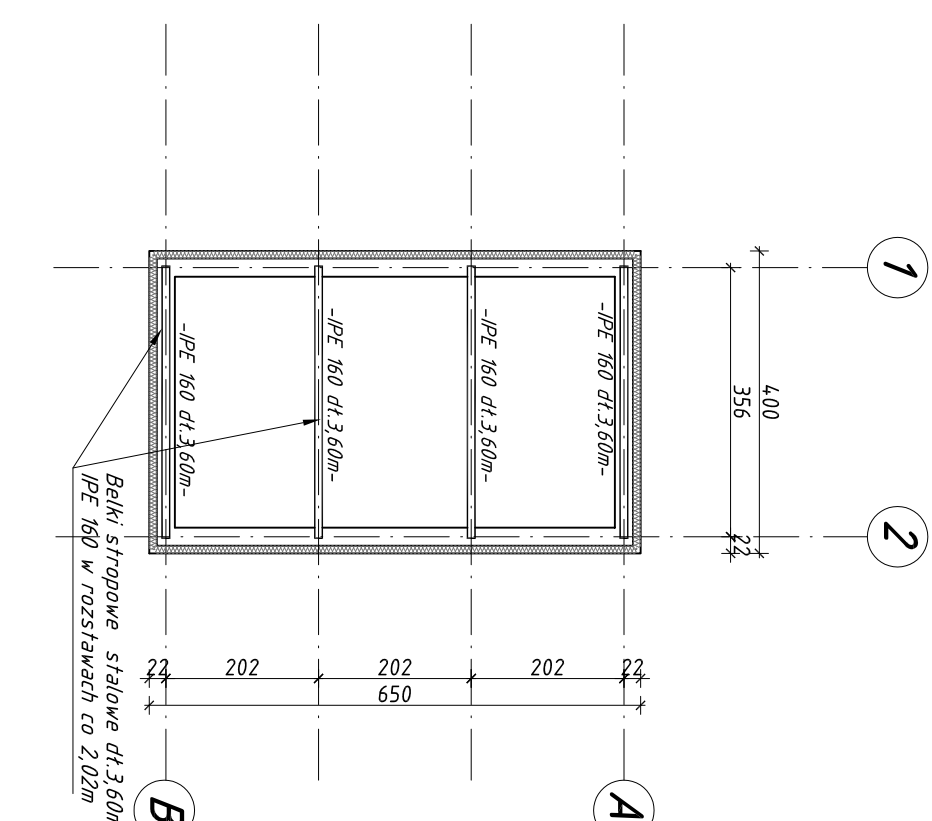


Rys.3 Rzut konstrukcji dachu skala 1:10

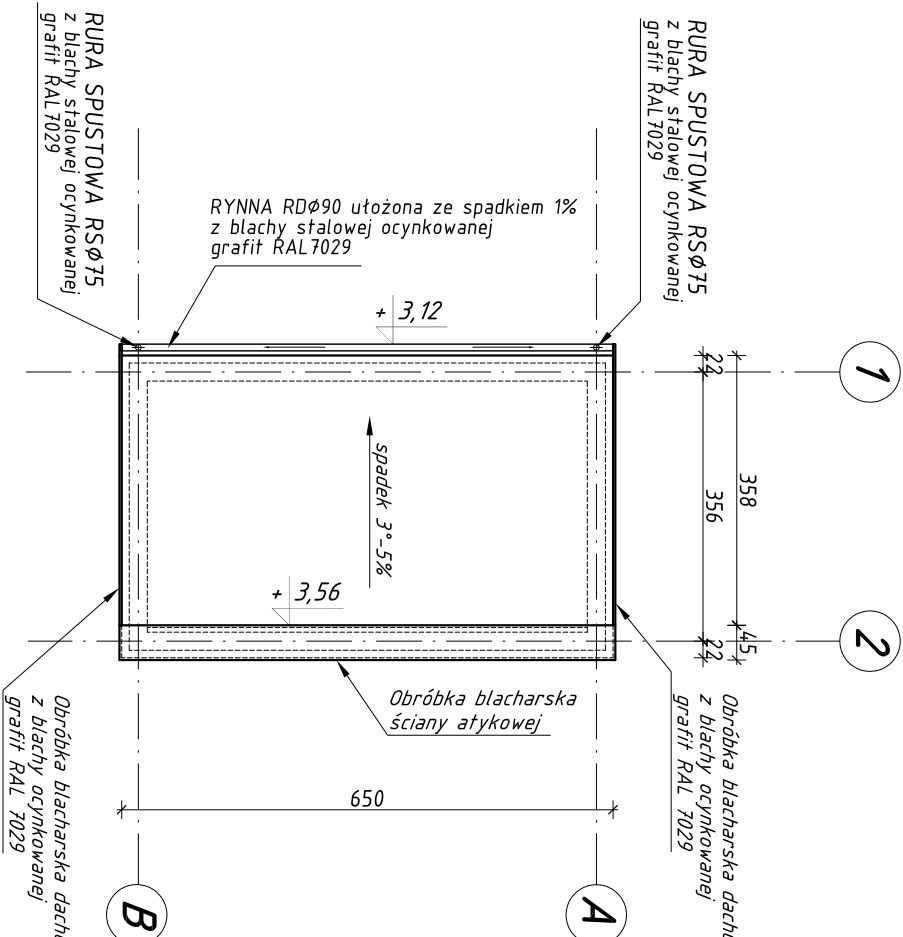


Rys.4 Rzut dachu skala 1:10

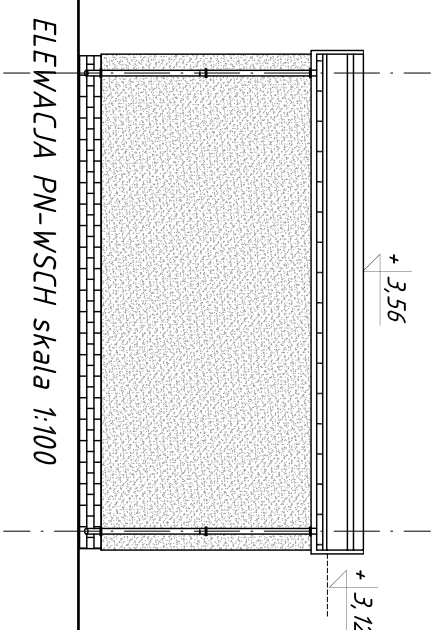


Rys.6 Elewacje skala 1:100

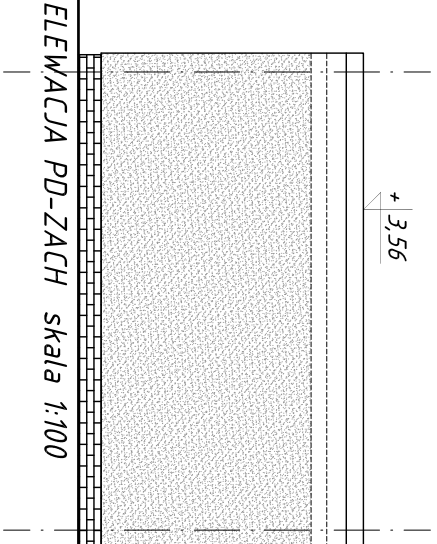


ELEWACJA PD-ZACH skala 1:100

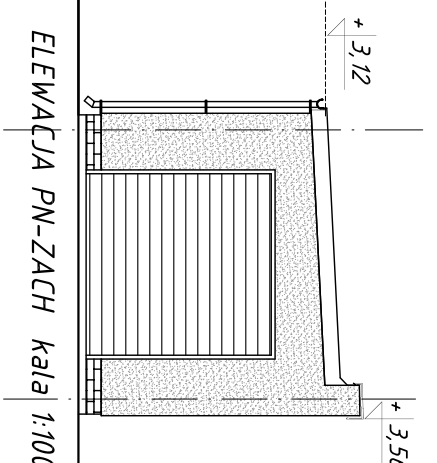


ELEWACJA PN-ZACH skala 1:10

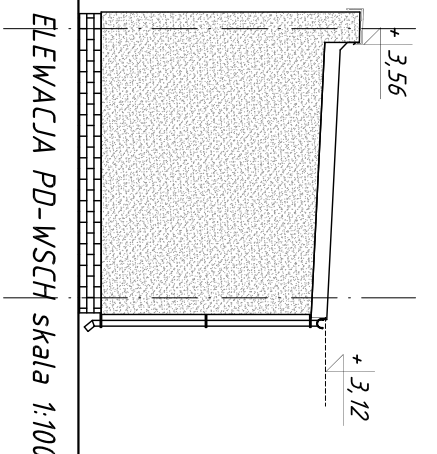

ELEWACJA PD-WSCH skala 1:100

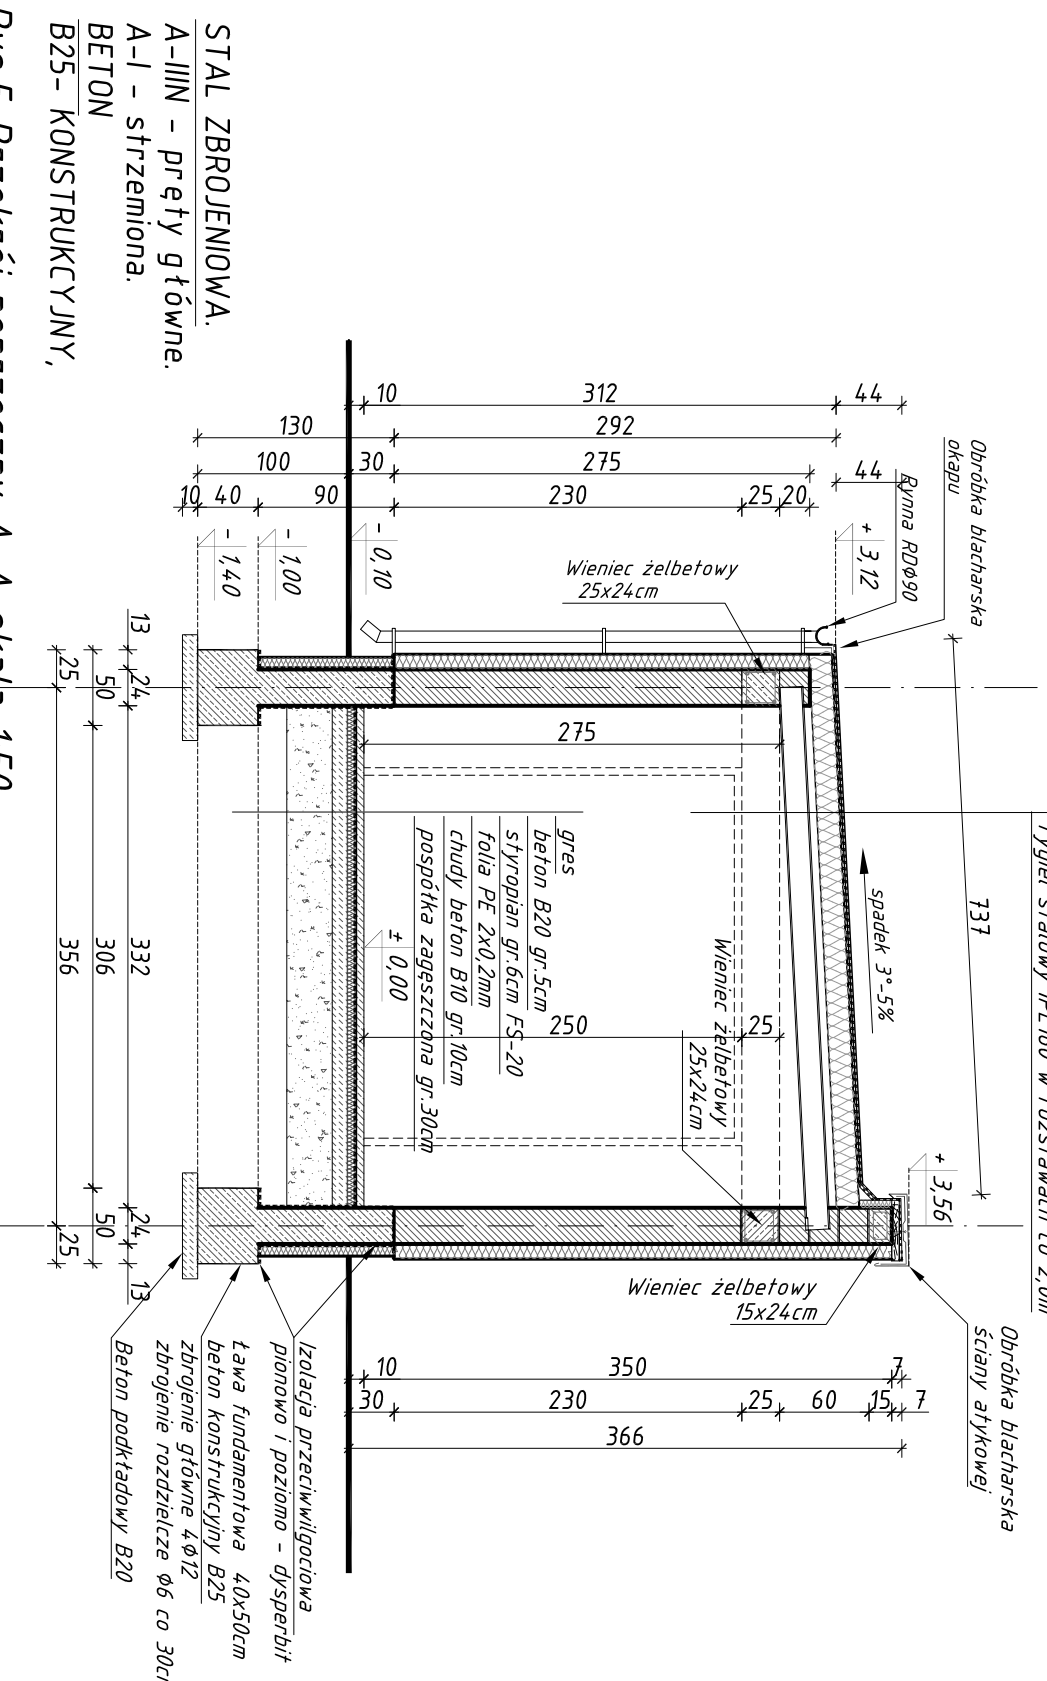

Rys.5 Przekrój poprzeczny A-A skala 1:5

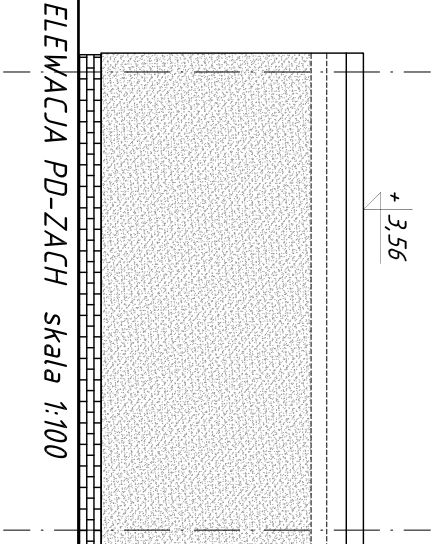

ELEWACJA PD-ZACH skala 1:100