


Rada Osiedla Stacja

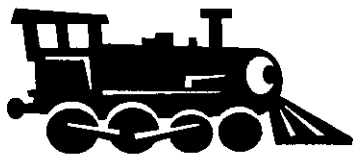

ZARZĄD OSIEDLA
Stacja

URZĄD MIASTA OSTROŁĘKI

Data wpływu pisma: 0002...MAY 11

Łość zesł.

nr rej. P.O.I. podpis

nr rej. centr. Podpis

Ostrołęka, dn. 11 marca 2008 roku

**Urząd Miasta
w Ostrołęce**

Rada Osiedla Stacja zwraca się z uprzejmą prośbą o wykonanie oświetlenia na części projektowanej ulicy, w obrębie tzw. „trójkąta PKP”, który zlokalizowany jest pomiędzy ul. Prusa i Żeromskiego.

Mieszkańcy posesji przylegających do ww. terenu sygnalizują, że w ubiegłym, 2007 roku, dokonano włamania do domu mieszkalnego zlokalizowanego na tym nieoświetlonym obszarze. Ponadto z terenu istniejącej tam bazy transportowej, skradziono dwa samochody osobowe. W trosce o bezpieczeństwo mienia trwałego oraz ruchomego, mieszkańcy kierują za pośrednictwem Rady Osiedla prośbę o zamontowanie dwóch słupów trakcji elektrycznej oraz lamp, które oświetliłyby zagrożony teren.

PRZEWODNICZĄCY ZARZĄDU

Mirosław Rosak
Mirosław Rosak

Załącznik:

- kserokopia mapy geodezyjnej ze wskazaniem zagrożonego obszaru


Wykonano w 2 egz.

- egz. nr 1 – adresat

- egz. nr 2 – dokumentacja Rady Osiedla

Wycinek z mapy zasadniczej
m. OSTROŁĘKA
skala 1:500

ORIENTACJA
SKALA 1:10 000

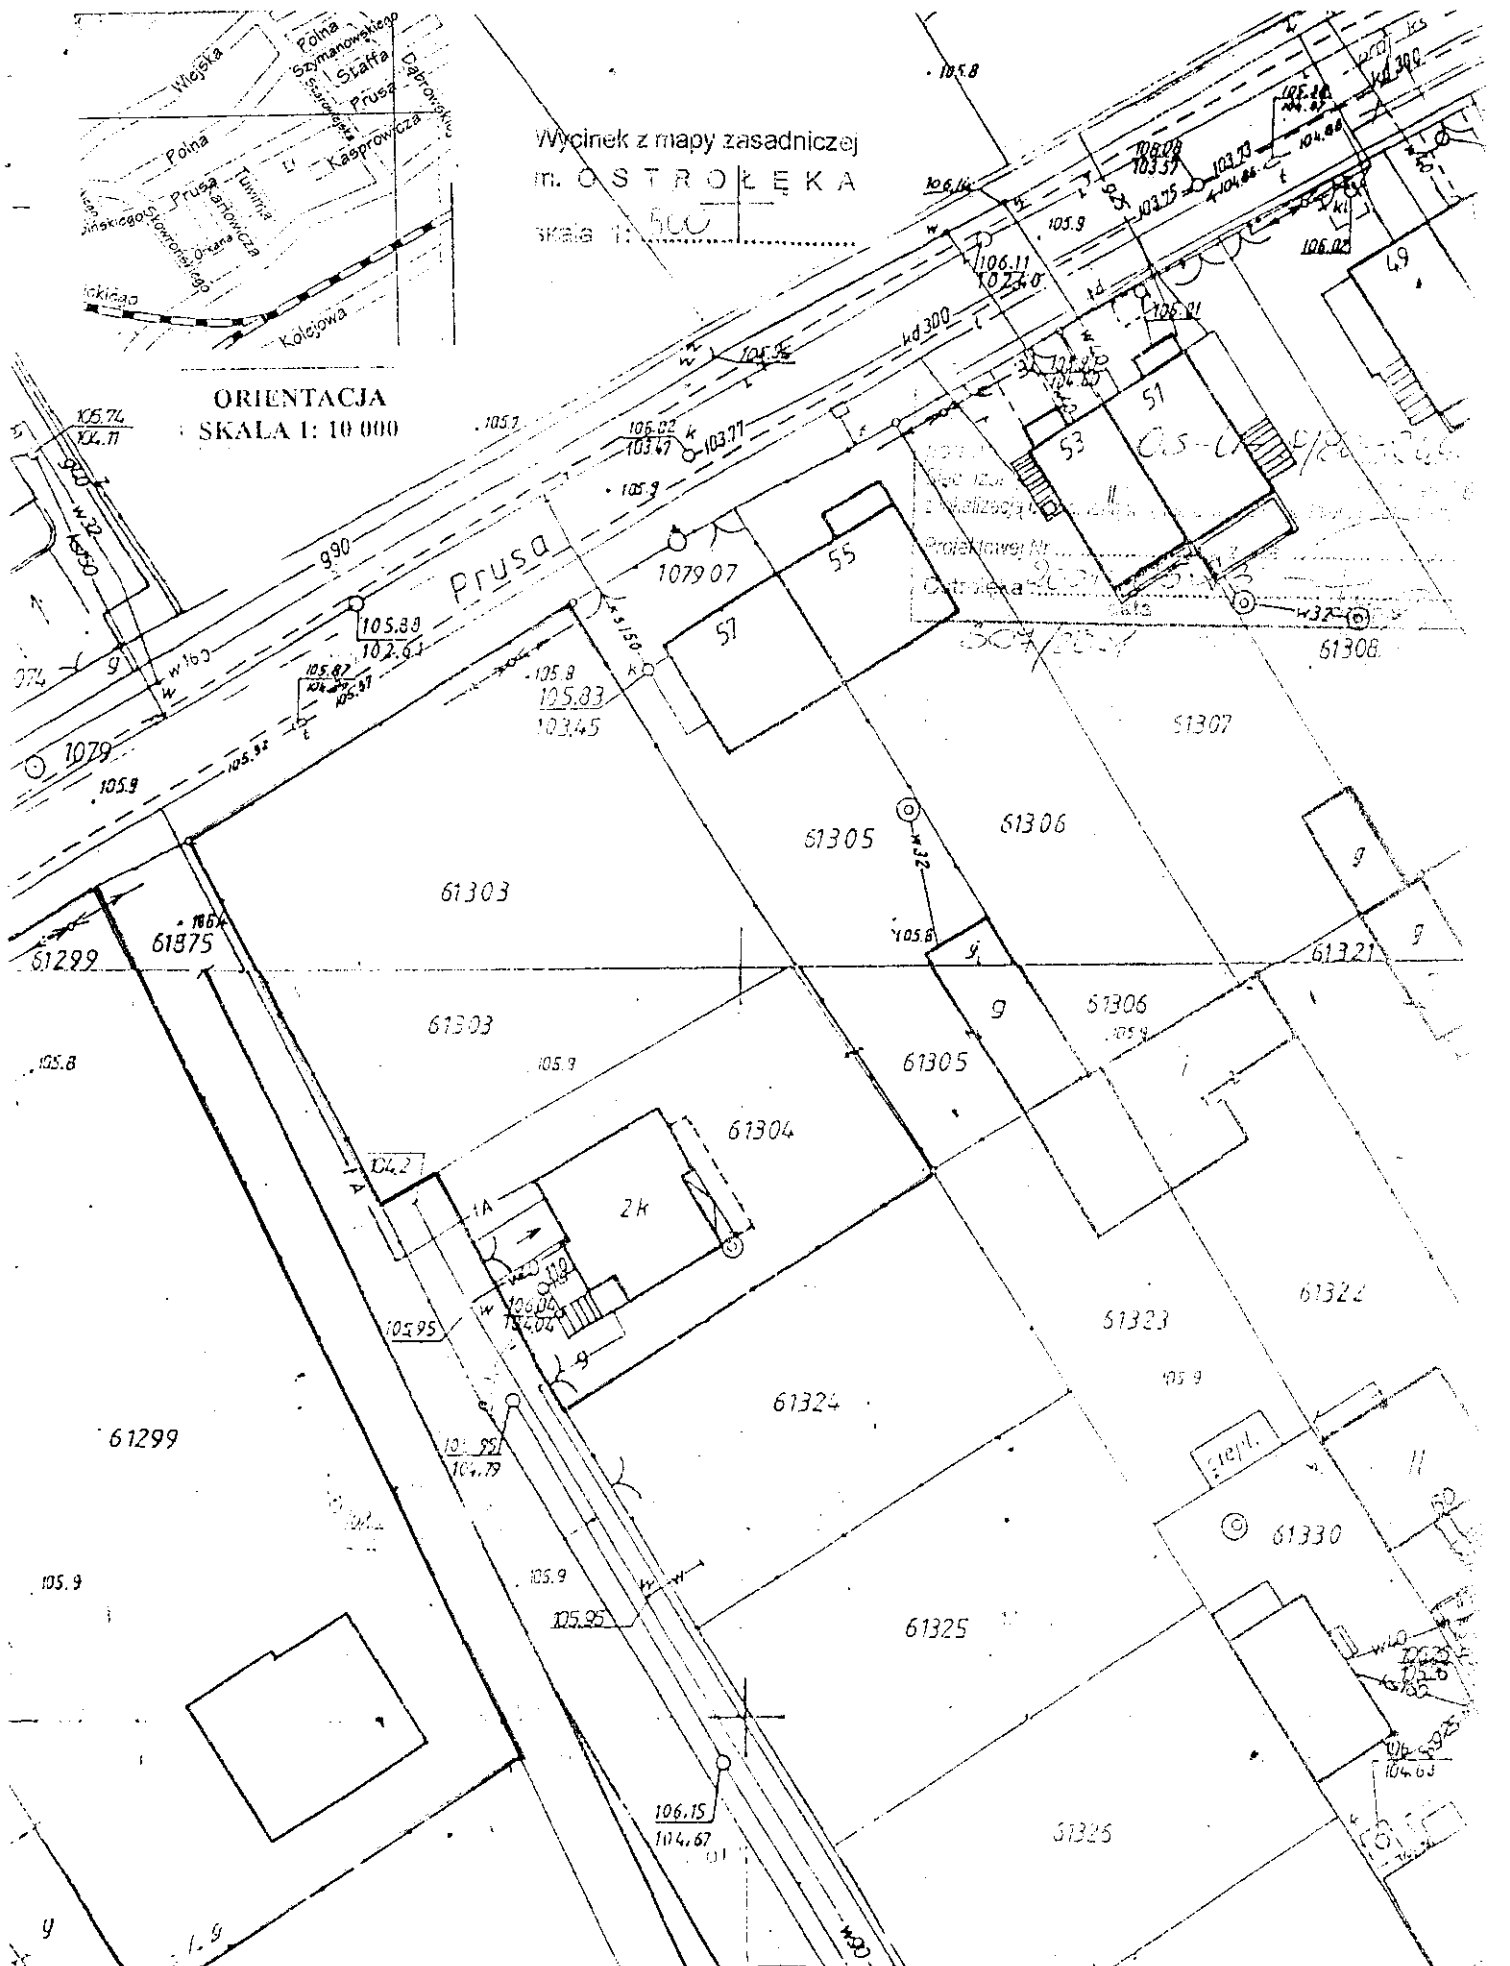

DZIAŁKA NR 61304 POW. 494 m² – B(stary nr 73)
AKT NOTARIALNY A-414/93 Z DNIA 3.02.1993 R

Wynik pomiaru wniesiono na mapę zasadniczą
imię i nazwisko
GRODZKA URSULA
2001.05.14
61291