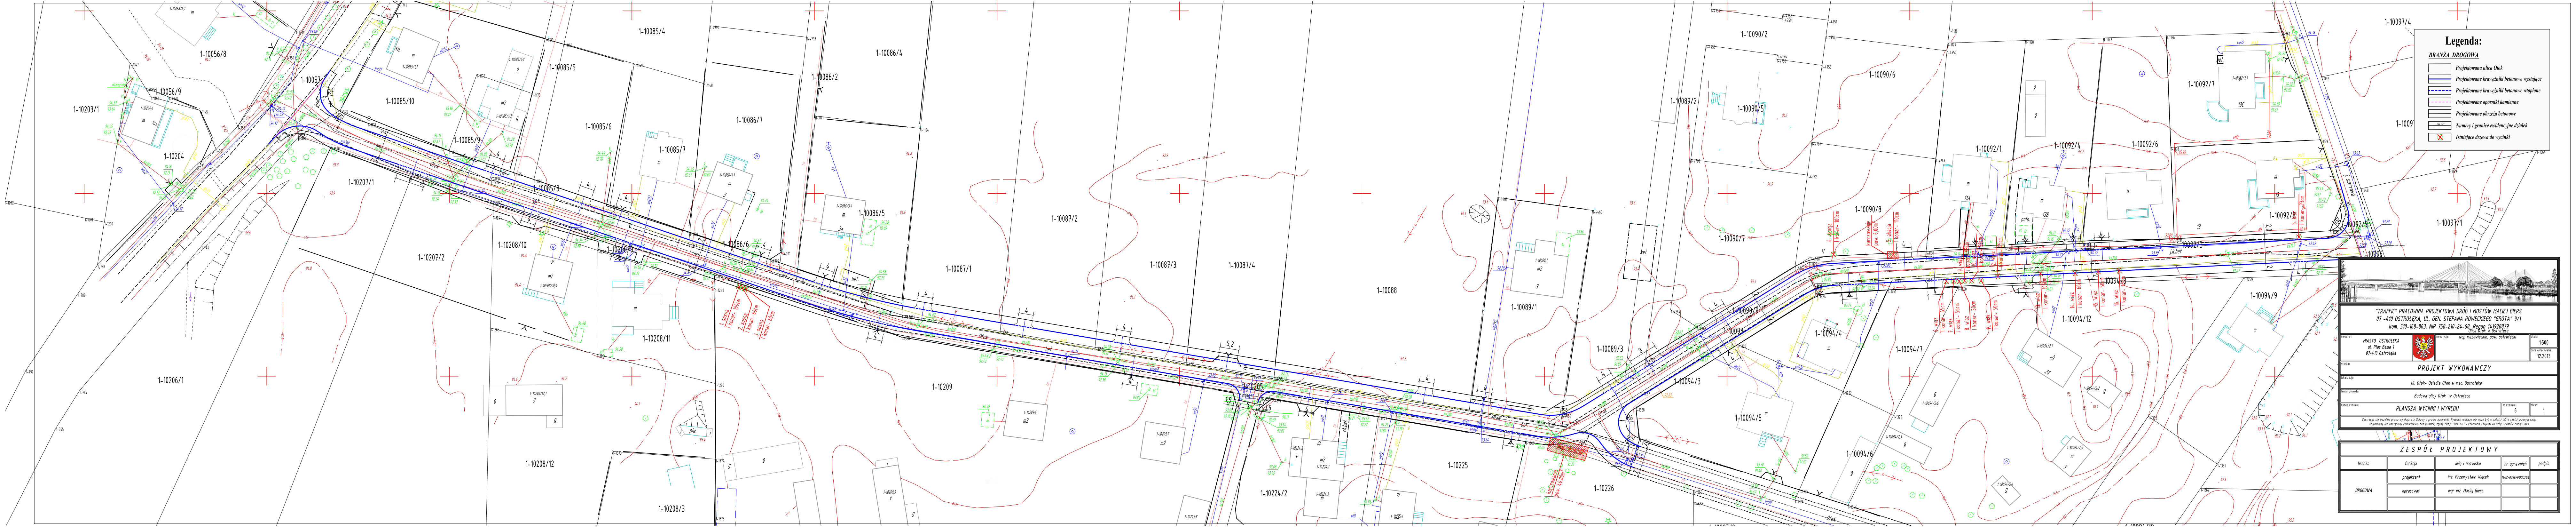
1-10056/8
1-10056/9
1-10203/1
1-10204
1-10057
1-10085/4
1-10085/5
1-10085/10
1-10085/9
1-10085/6
1-10085/7
1-10085/8
1-10086/2
1-10086/4
1-10086/7
1-10086/6
1-10086/5
1-10207/1
1-10207/2
1-10208/10
1-10208/11
1-10206/1
1-10208/12
1-10208/3
1-10209
1-10087/1
1-10087/2
1-10087/3
1-10087/4
1-10088
1-10224/2
1-10225
1-10226
1-10089/1
1-10089/2
1-10089/3
1-10090/2
1-10090/5
1-10090/6
1-10090/8
1-10090/9
1-10094/3
1-10094/4
1-10094/5
1-10094/6
1-10094/7
1-10094/12
1-10094/9
1-10092/1
1-10092/4
1-10092/6
1-10092/7
1-10092/8
1-10097/1
1-10097/4

Legenda:

BRANŻA DROGOWA

▭	*Projektowana ulica Otok*
━	*Projektowane krawężniki betonowe wystające*
╍	*Projektowane krawężniki betonowe wtopione*
╌	*Projektowane oporniki kamienne*
═	*Projektowane obrzeża betonowe*
50417/1	*Numery i granice ewidencyjne działek*
☒	*Istniejące drzewa do wycinki*

"TRAFFIC" PRACOWNIA PROJEKTOWA DRÓG I MOSTÓW MACIEJ GIERS
07 -410 OSTROŁĘKA, UL. GEN. STEFANA ROWECKIEGO "GROTA" 9/1
kom. 510-168-863, NIP 758-210-24-68, Regon 141928879

inwestor:
MIASTO OSTROŁĘKA
ul. Plac Bema 1
07-410 Ostrołęka

inwestycja:
Ulica Otok w Ostrołęce
woj. mazowieckie, pow. ostrołęcki

skala: 1:500

data opracowania: 12.2013

stadium: PROJEKT WYKONAWCZY

lokalizacja: Ul. Otok- Osiedle Otok w msc. Ostrołęka

temat projektu: Budowa ulicy Otok w Ostrołęce

nazwa rysunku: PLANSZA WYCINKI I WYRĘBU

nr rysunku: 6

stron: 1

Zastrzega się wszelkie prawa wynikające z Ustawy o prawie autorskim. Rysunek niniejszy nie może być w całości lub w części przerysowany, uzupełniony lub odstąpiony komukolwiek, bez pisemnej zgody firmy: "TRAFFIC" - Pracownia Projektowa Dróg i Mostów Maciej Giers

ZESPÓŁ PROJEKTOWY

branża	funkcja	imię i nazwisko	nr uprawnień	podpis
DROGOWA	projektant	inż. Przemysław Wiącek	MAZ/0396/POOD/06	
	opracował	mgr inż. Maciej Giers		


proj. studnia rewizyjna z osadnikiem
proj. przepust Φ60cm L=9,00mb
35,3m od osi jezdni ul. Otok punkt profilu podłużnego koniec robót nawierzchniowych koniec opracowania
km 0+591,50 punkt profilu podłużnego koniec robót nawierzchniowych koniec opracowania
proj. wjazd bramowy km 0+042,00
proj. wjazd bramowy km 0+579,50

Legenda:

BRANŻA DROGOWA

☐	Projektowana ulica Otok z b.k.b. grub. 8cm
🟨	Projektowane ciągi piesze o naw. z kostki betonowej gr, 6cm
🟥	Projektowane wjazdy branowe o naw. z kostki betonowej gr. 8cm.
🟩	Projektowana zieleń niska
━	Projektowane krawężniki betonowe wystające
┅	Projektowane krawężniki betonowe wtopione
┅	Projektowane oporniki kamienne
═	Projektowane obrzeża betonowe
50417/1	Numery i granice ewidencyjne działek
✕	Istniejące drzewa do wycinki
┅	Projektowane przepusty rurowe wraz ze ściankami czołowymi
━ · ━	Obszar niezbędny do realizacji inwestycji ZRID
━ · ━	Projektowane rranice pasa drogowego (decyzja ZRID)

"TRAFFIC" PRACOWNIA PROJEKTOWA DRÓG I MOSTÓW MACIEJ GIERS
07 -410 OSTROŁĘKA, UL. GEN. STEFANA ROWECKIEGO "GROTA" 9/1
kom. 510-168-863, NIP 758-210-24-68, Regon 141928879

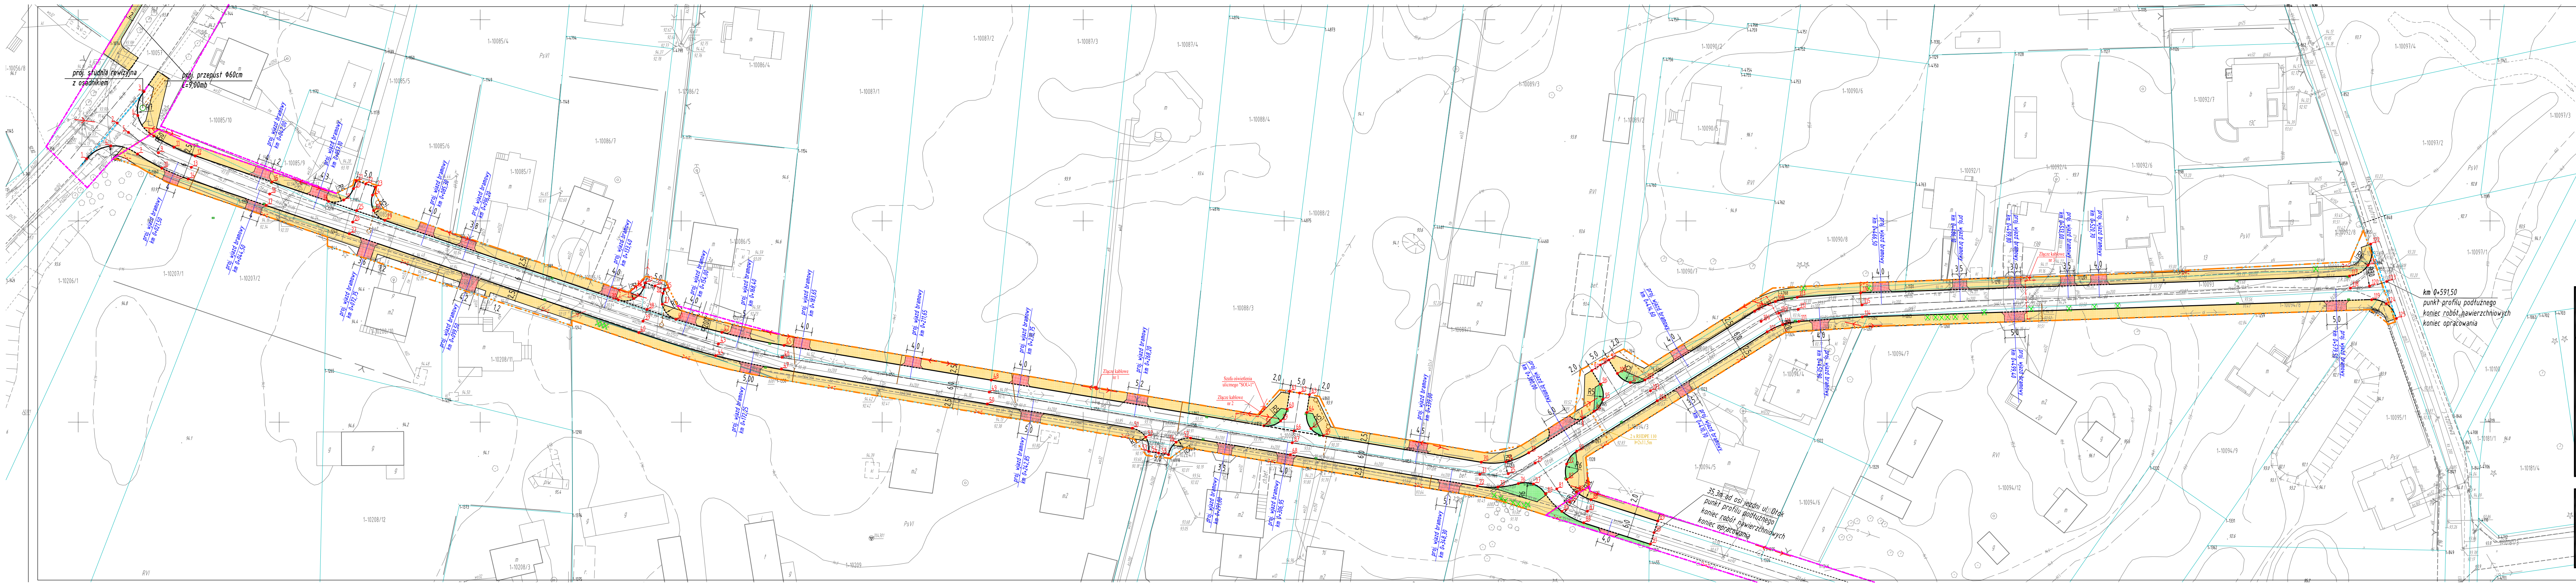inwestor: MIASTO OSTROŁĘKA ul. Plac Bema 1 07-410 Ostrołęka	inwestycja: Ulica Otok w Ostrołęce woj. mazowieckie, pow. ostrołęcki	skala: 1:500 data opracowania: 12.2013

stadium: **PROJEKT WYKONAWCZY**

lokalizacja: Ul. Otok- Osiedle Otok w msc. Ostrołęka

temat projektu: Budowa ulicy Otok w Ostrołęce

nazwa rysunku:	nr rysunku:	stron:
PLANSZA TYCZENIA OSI	7	1

Zastrzega się wszelkie prawa wynikające z Ustawy o prawie autorskim. Rysunek niniejszy nie może być w całości lub w części przerysowany, uzupełniony lub odstąpiony komukolwiek, bez pisemnej zgody firmy: "TRAFFIC" - Pracownia Projektowa Dróg i Mostów Maciej Giers

ZESPÓŁ PROJEKTOWY

branża	funkcja	imię i nazwisko	nr uprawnień	podpis
DROGOWA	projektant	inż. Przemysław Wiącek	MAZ/0396/POOD/06	
	opracował	mgr inż. Maciej Giers		