


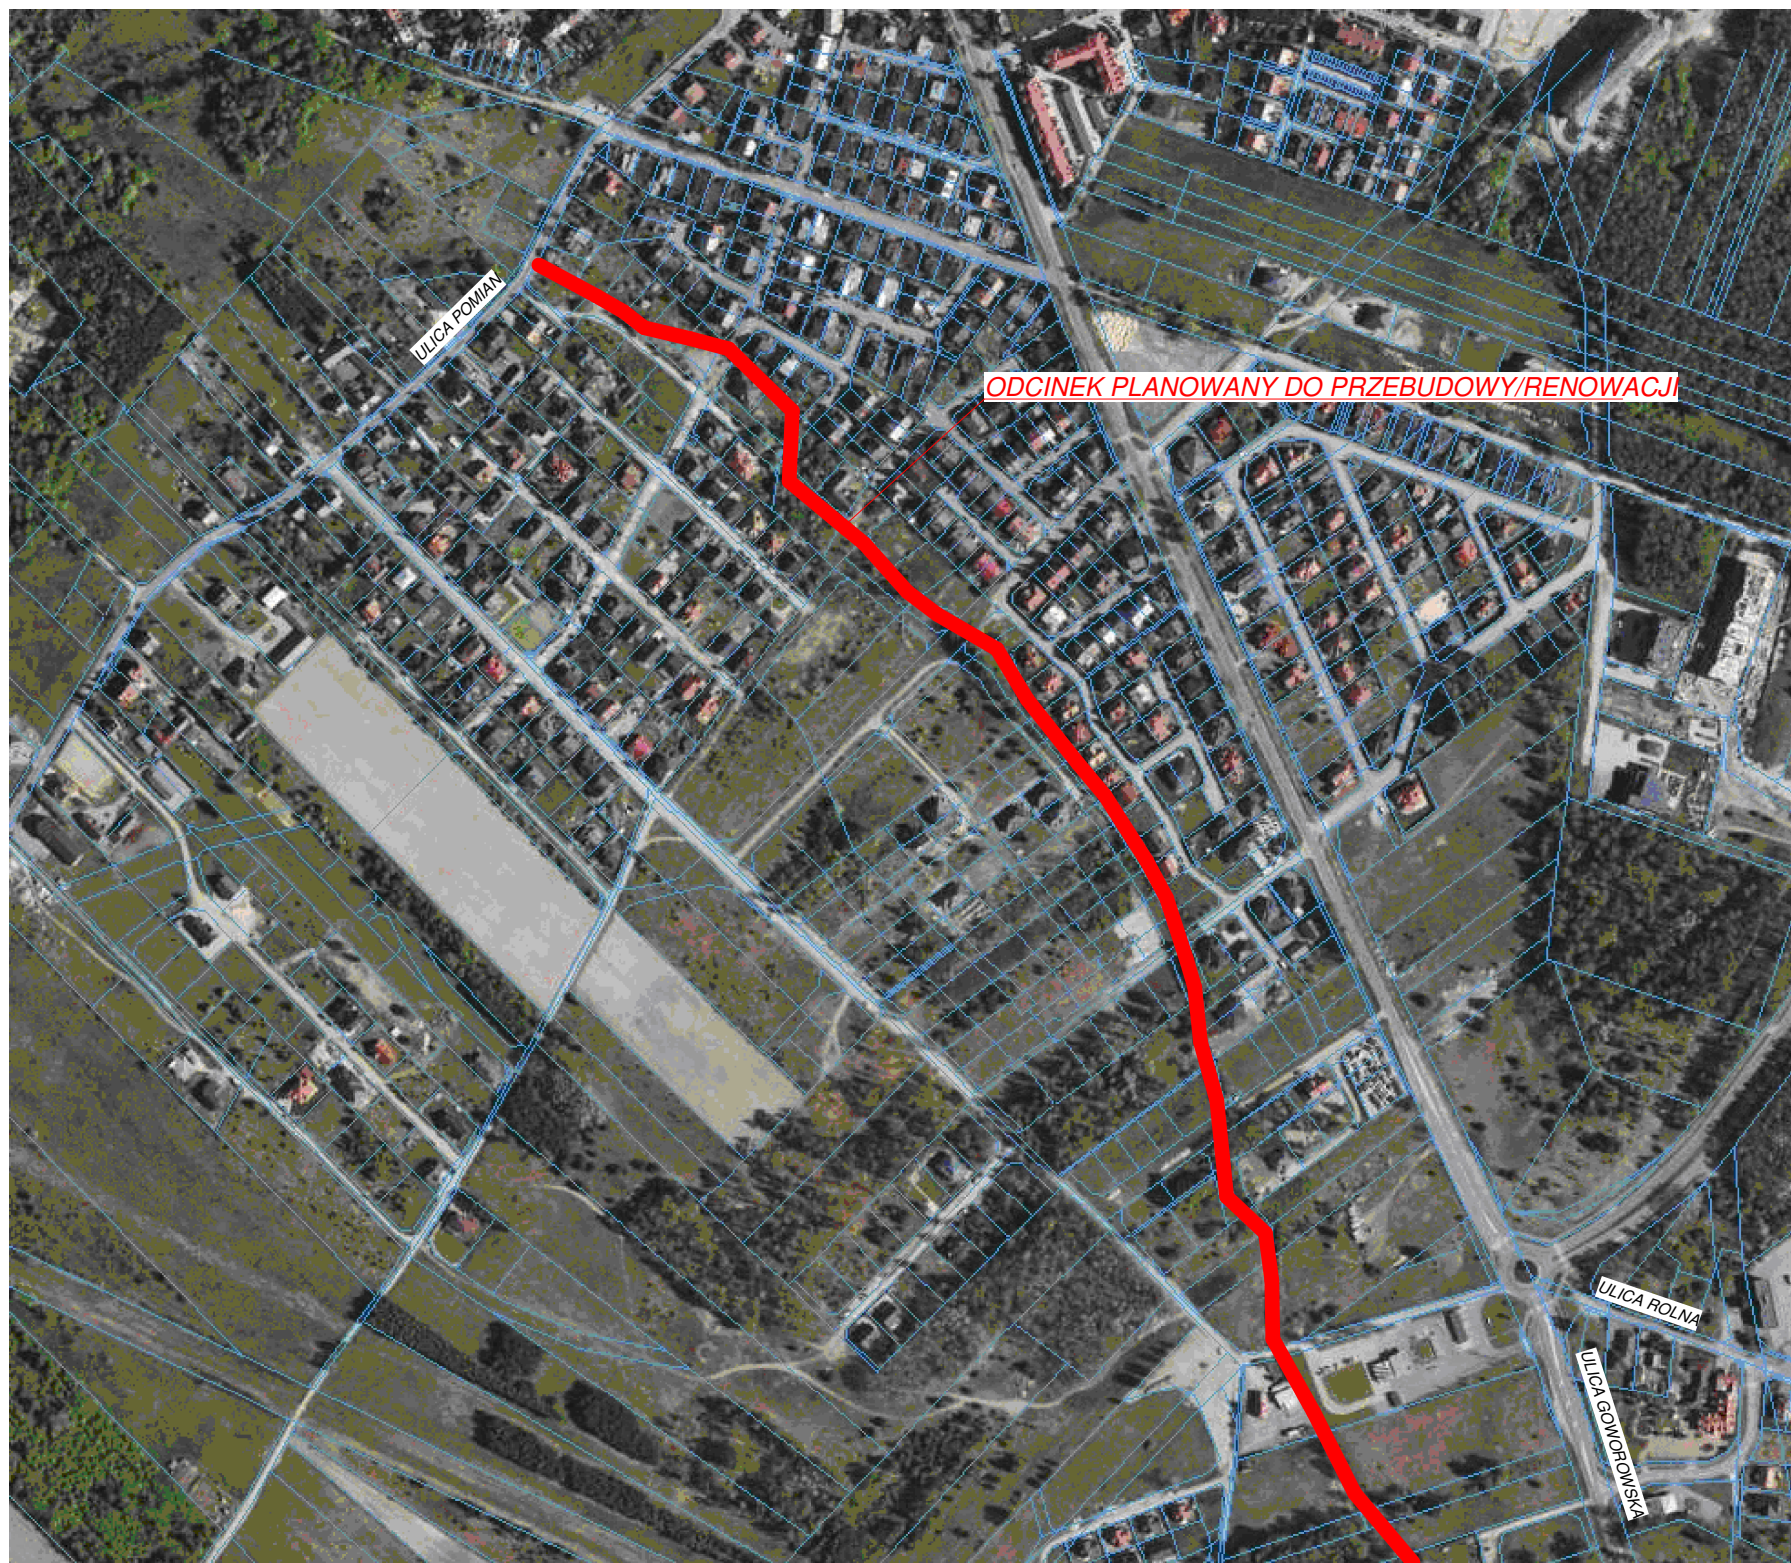

ULICA POMIAN

ODCINEK PLANOWANY DO PRZEBUDOWY/RENOWACJI

ULICA ROLNA

ULICA GOMOROWSKA