


ELEWACJE SPECJALNEGO OŚRODKA  
SZKOLNO-WYCHOWAWCZEGO  
PO TERMOMODERNIZACJI I ROZBUDOWIE      skala 1:200

TYNKI ZEWNĘTRZNE np. Kreisel

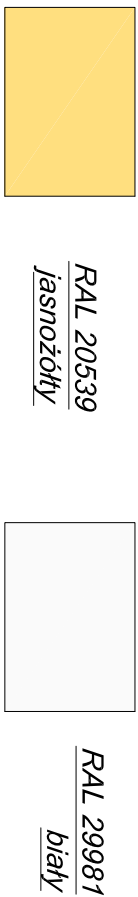


BLACHODACHÓWKA, ORYGNOWANIE  
I OBRÓBKİ BLACHARSKIE np. Puszynski



WITRYNA np. Plastimet



OKŁADZINA ELEWACYJNA Z BLACHY FALISTEU  
np. Budmat, profil FB-18

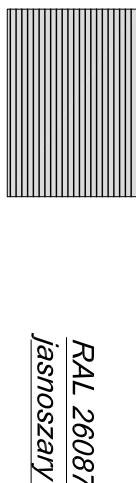

Wiesław Szczepkowski OMIS SC  
ul. Kobylińska 8  
01-401 Warszawa  
tel./fax: +48 (22) 764 03 05  
omiss@omiss.pl  
NIP: 753 105 05 16  
Regon: 550703358

W W . O M I S . P L

Investor:	Urząd Miasta Ostrołki Pl. Gen. J. Bema 1 01-410 Ostrołęka	nr rys.: <b>PBA – 14A</b>
Adres inwestycji:	Działka oznaczona numerem ewidencyjnym 20375, położona w Ostrołce przy ulicy Traugutta 9	Branża: ARCHITEKTURA
Temat:	MODERNIZACJA I ROZBUDOWA SPECJALNEGO OŚRODKA SZKOLNO-WYCHOWAWCZEGO	
Nazwa rysunku:	ELEWACJE BUDYNKU SZKOŁY PO TERMOMODERNIZACJI I ROZBUDOWIE	podpis:
	Imię i nazwisko, nr uprawnień	
Zespół projektowy:	mgr inż. arch. Marek Pęza: Wa-450/01	
	mgr inż. arch. Anna Rosikowska	
Sprawdzający:	mgr inż. arch. Zygmunt Ptchocki: 95/90/05	
Ostrołęka	listopad 2009 rok	skala 1:100    rew. 00