



TE-3

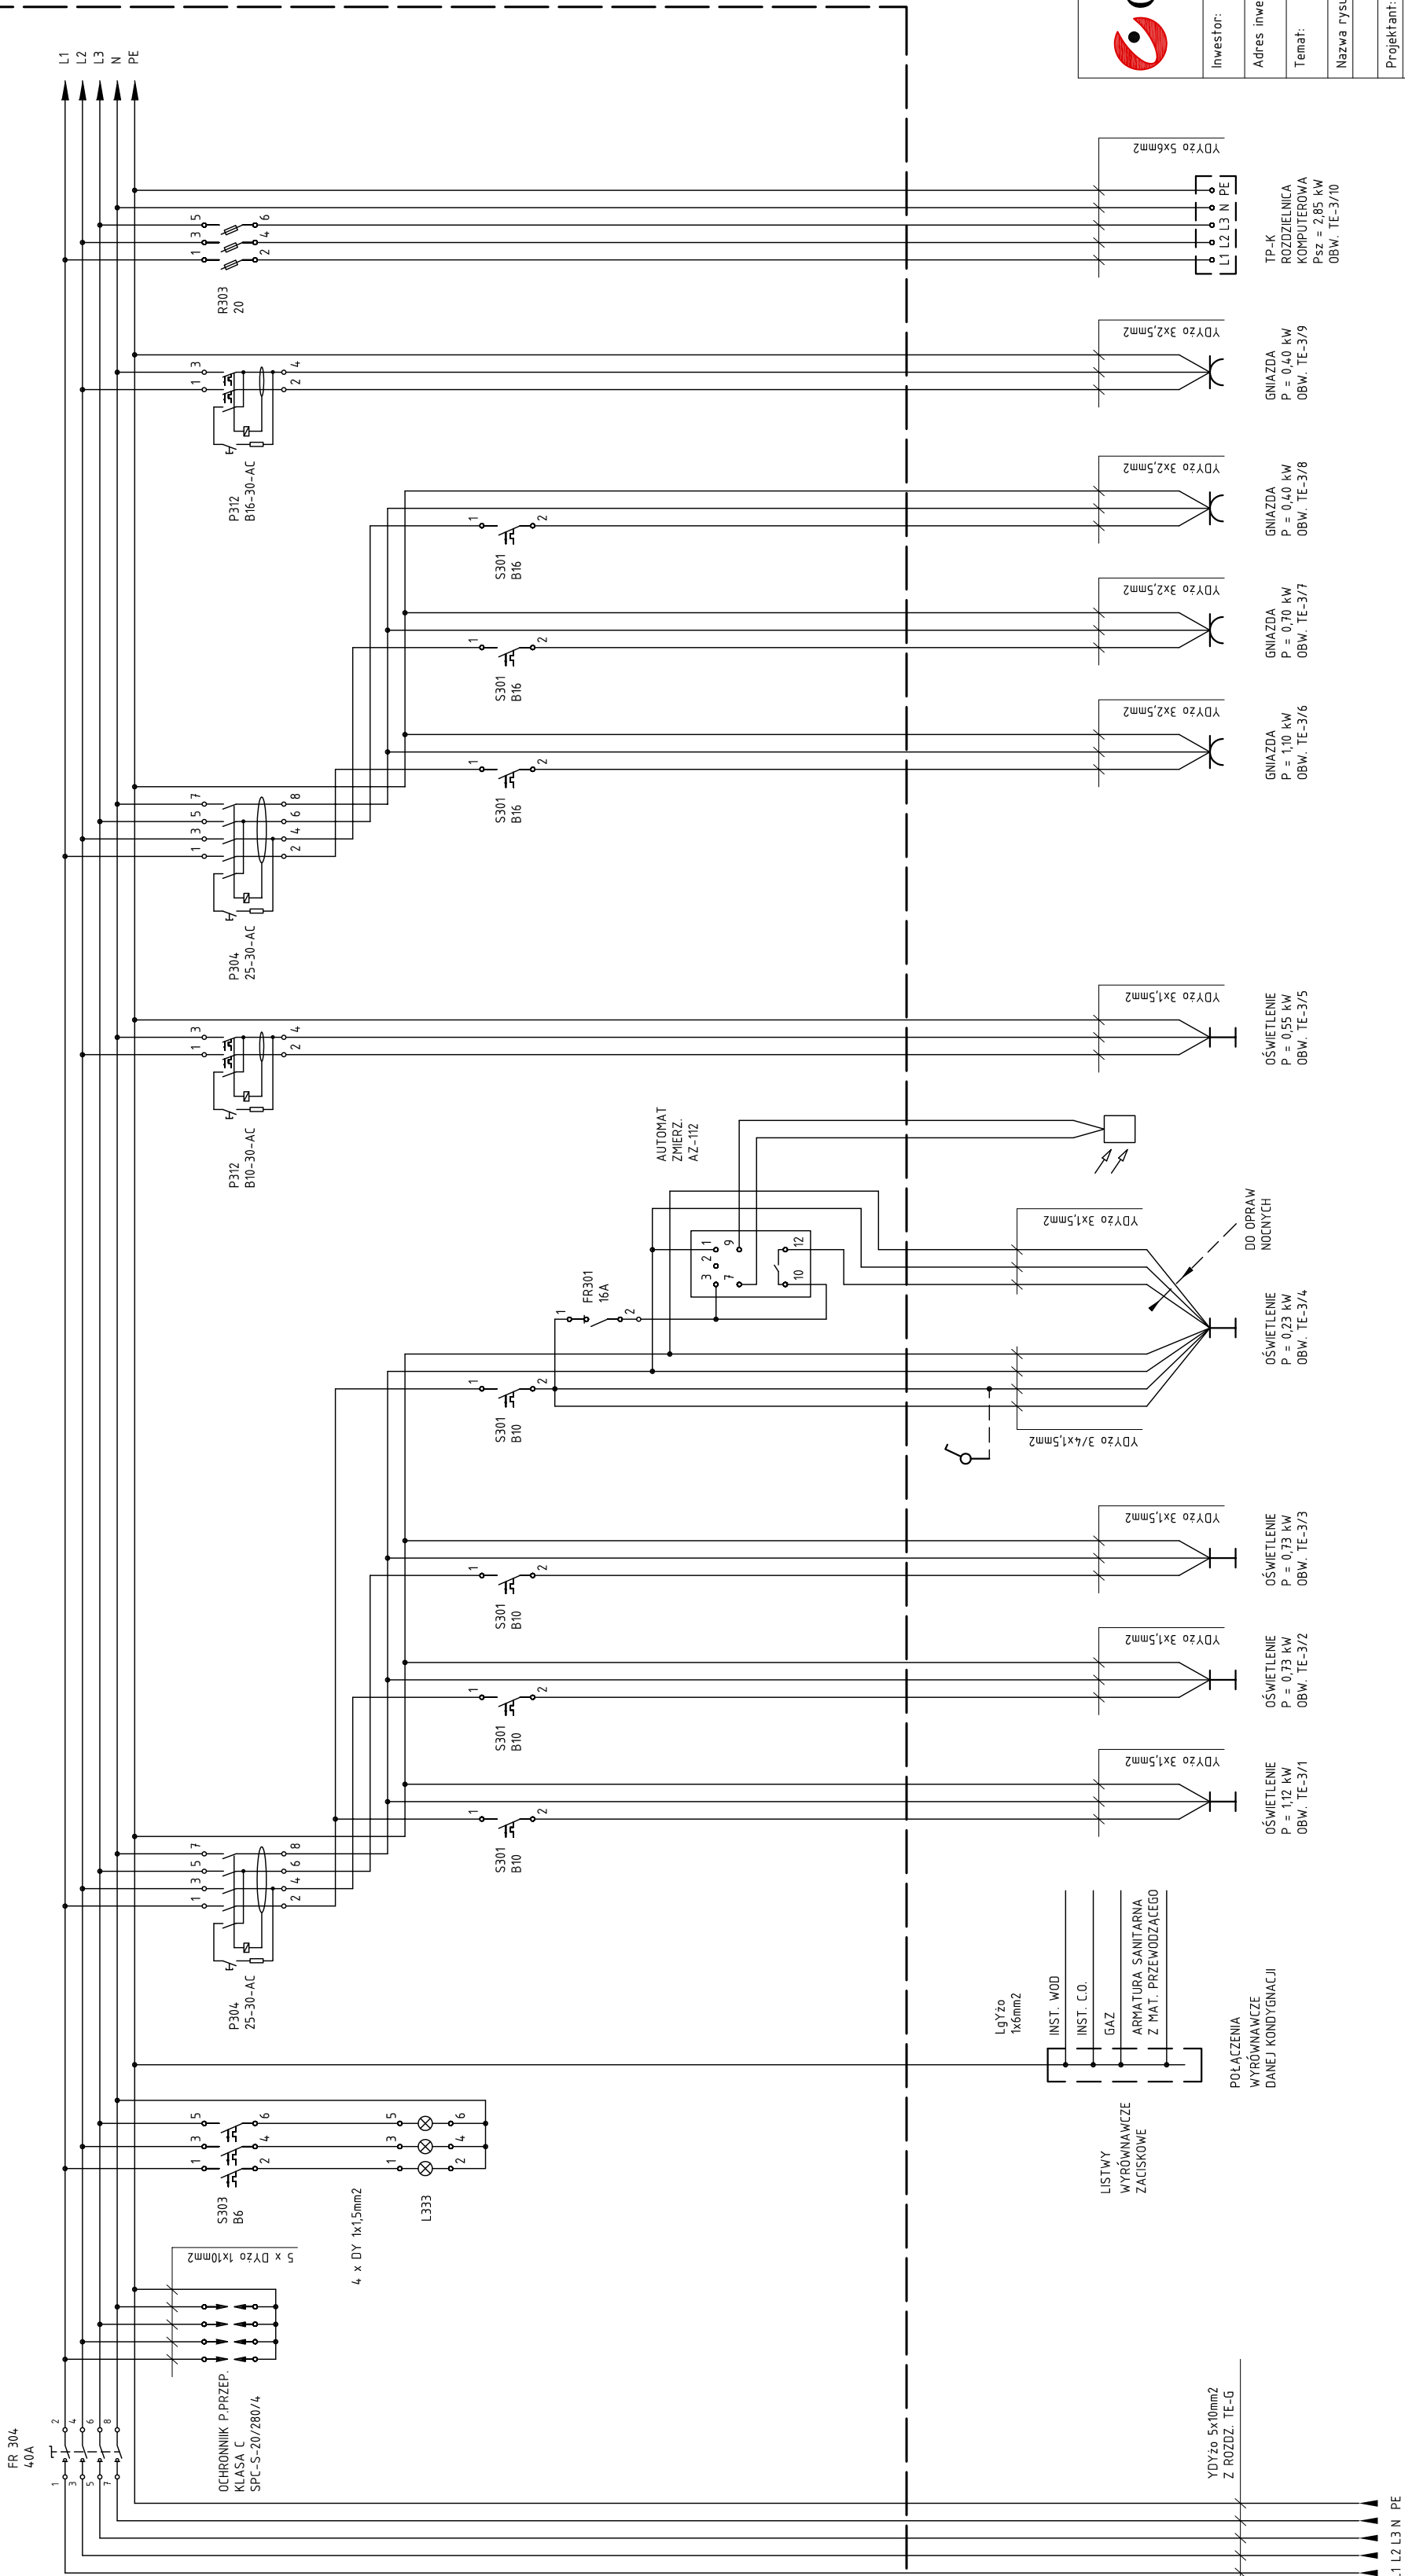

## ROZDZIELNICA II PIĘTRA

PI = 7,75 kW  
Kj = 0,75  
Psz = 5,78 kW  
I = 9,27 A

ZASTOSOWAĆ ROZDZIELNICĘ:  
np. Ekinoxe TX 4x18 – wękowa  
– drzewczki izolacyjne białe,  
– zamek do drzewczek.

		Witaw Szczęśliwski OMIS SC ul. Kłoboczna 8 01-650 Warszawa tel./fax: +48 (22) 769 10 55 om@omis.pl REGON: 142072007 REGON: 52070598		Oddział przy Interall S.A. ul. Armii WP 21 01-650 Warszawa tel./fax: +48 (22) 769 10 55 interall@interall.pl REGON: 52070598	
Investor:		Urząd Miasta Ostrołęki Pl. Gen. J. Bema 1, 07-400 Ostrołęka		Nr rys.: PBW-E5	
Adres inwestycji:		Ostrołęka, ul. Traugutta 9		Branża: Elektryczna	
Temat:		działka oznaczona numerem ewidencyjnym 20375, MODERNIZACJA I ROZBUDOWA SPECJALNEGO OŚRODKA SZKOLNO-WYCHOWAWCZEGO			
Nazwa rysunku:		SCHEMAT ROZDZIELNICY II PIĘTRA TE-3			
Projektant:		Imię i nazwisko: Tech. energ. Jerzy Jastrzębski		Nr uprawnień: 812/88/Os	
Asystent projektanta:		mgr inż. Krzysztof Orzechowski			
Sprawdzający:		mgr inż. Stanisław Siedlecki			
		listopad 2009			
		Skala			