

LEGENDA:

drogi ograniczone w ruchu samochodów ciężarowych na terenie miasta Ostrołęki - szczyt poranny i popołudniowy

kierunek ruchu samochodów ciężarowych relacji Łomża - Ostrołęka

kierunek ruchu samochodów ciężarowych relacji Ławy - Ostrołęka

kierunek ruchu samochodów ciężarowych relacji Ostrów Mazowiecka - Ostrołęka

kierunek ruchu samochodów ciężarowych relacji Goworowo - Ostrołęka

kierunek ruchu samochodów ciężarowych relacji Dzbenin - Ostrołęka

kierunek ruchu samochodów ciężarowych relacji Warszawa - Ostrołęka



kierunek ruchu samochodów ciężarowych relacji Przasnysz - Ostrołęka

kierunek ruchu samochodów ciężarowych relacji Olsztyn - Ostrołęka

skrzyżowania - węzły oznakowane tablicą informacyjną wg załącznika nr 1

skrzyżowania - węzły oznakowane znakami pionowymi

skrzyżowania - węzły gdzie nie wprowadza się nowego oznakowania pionowego

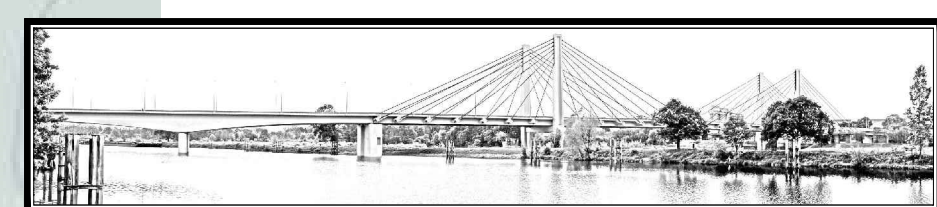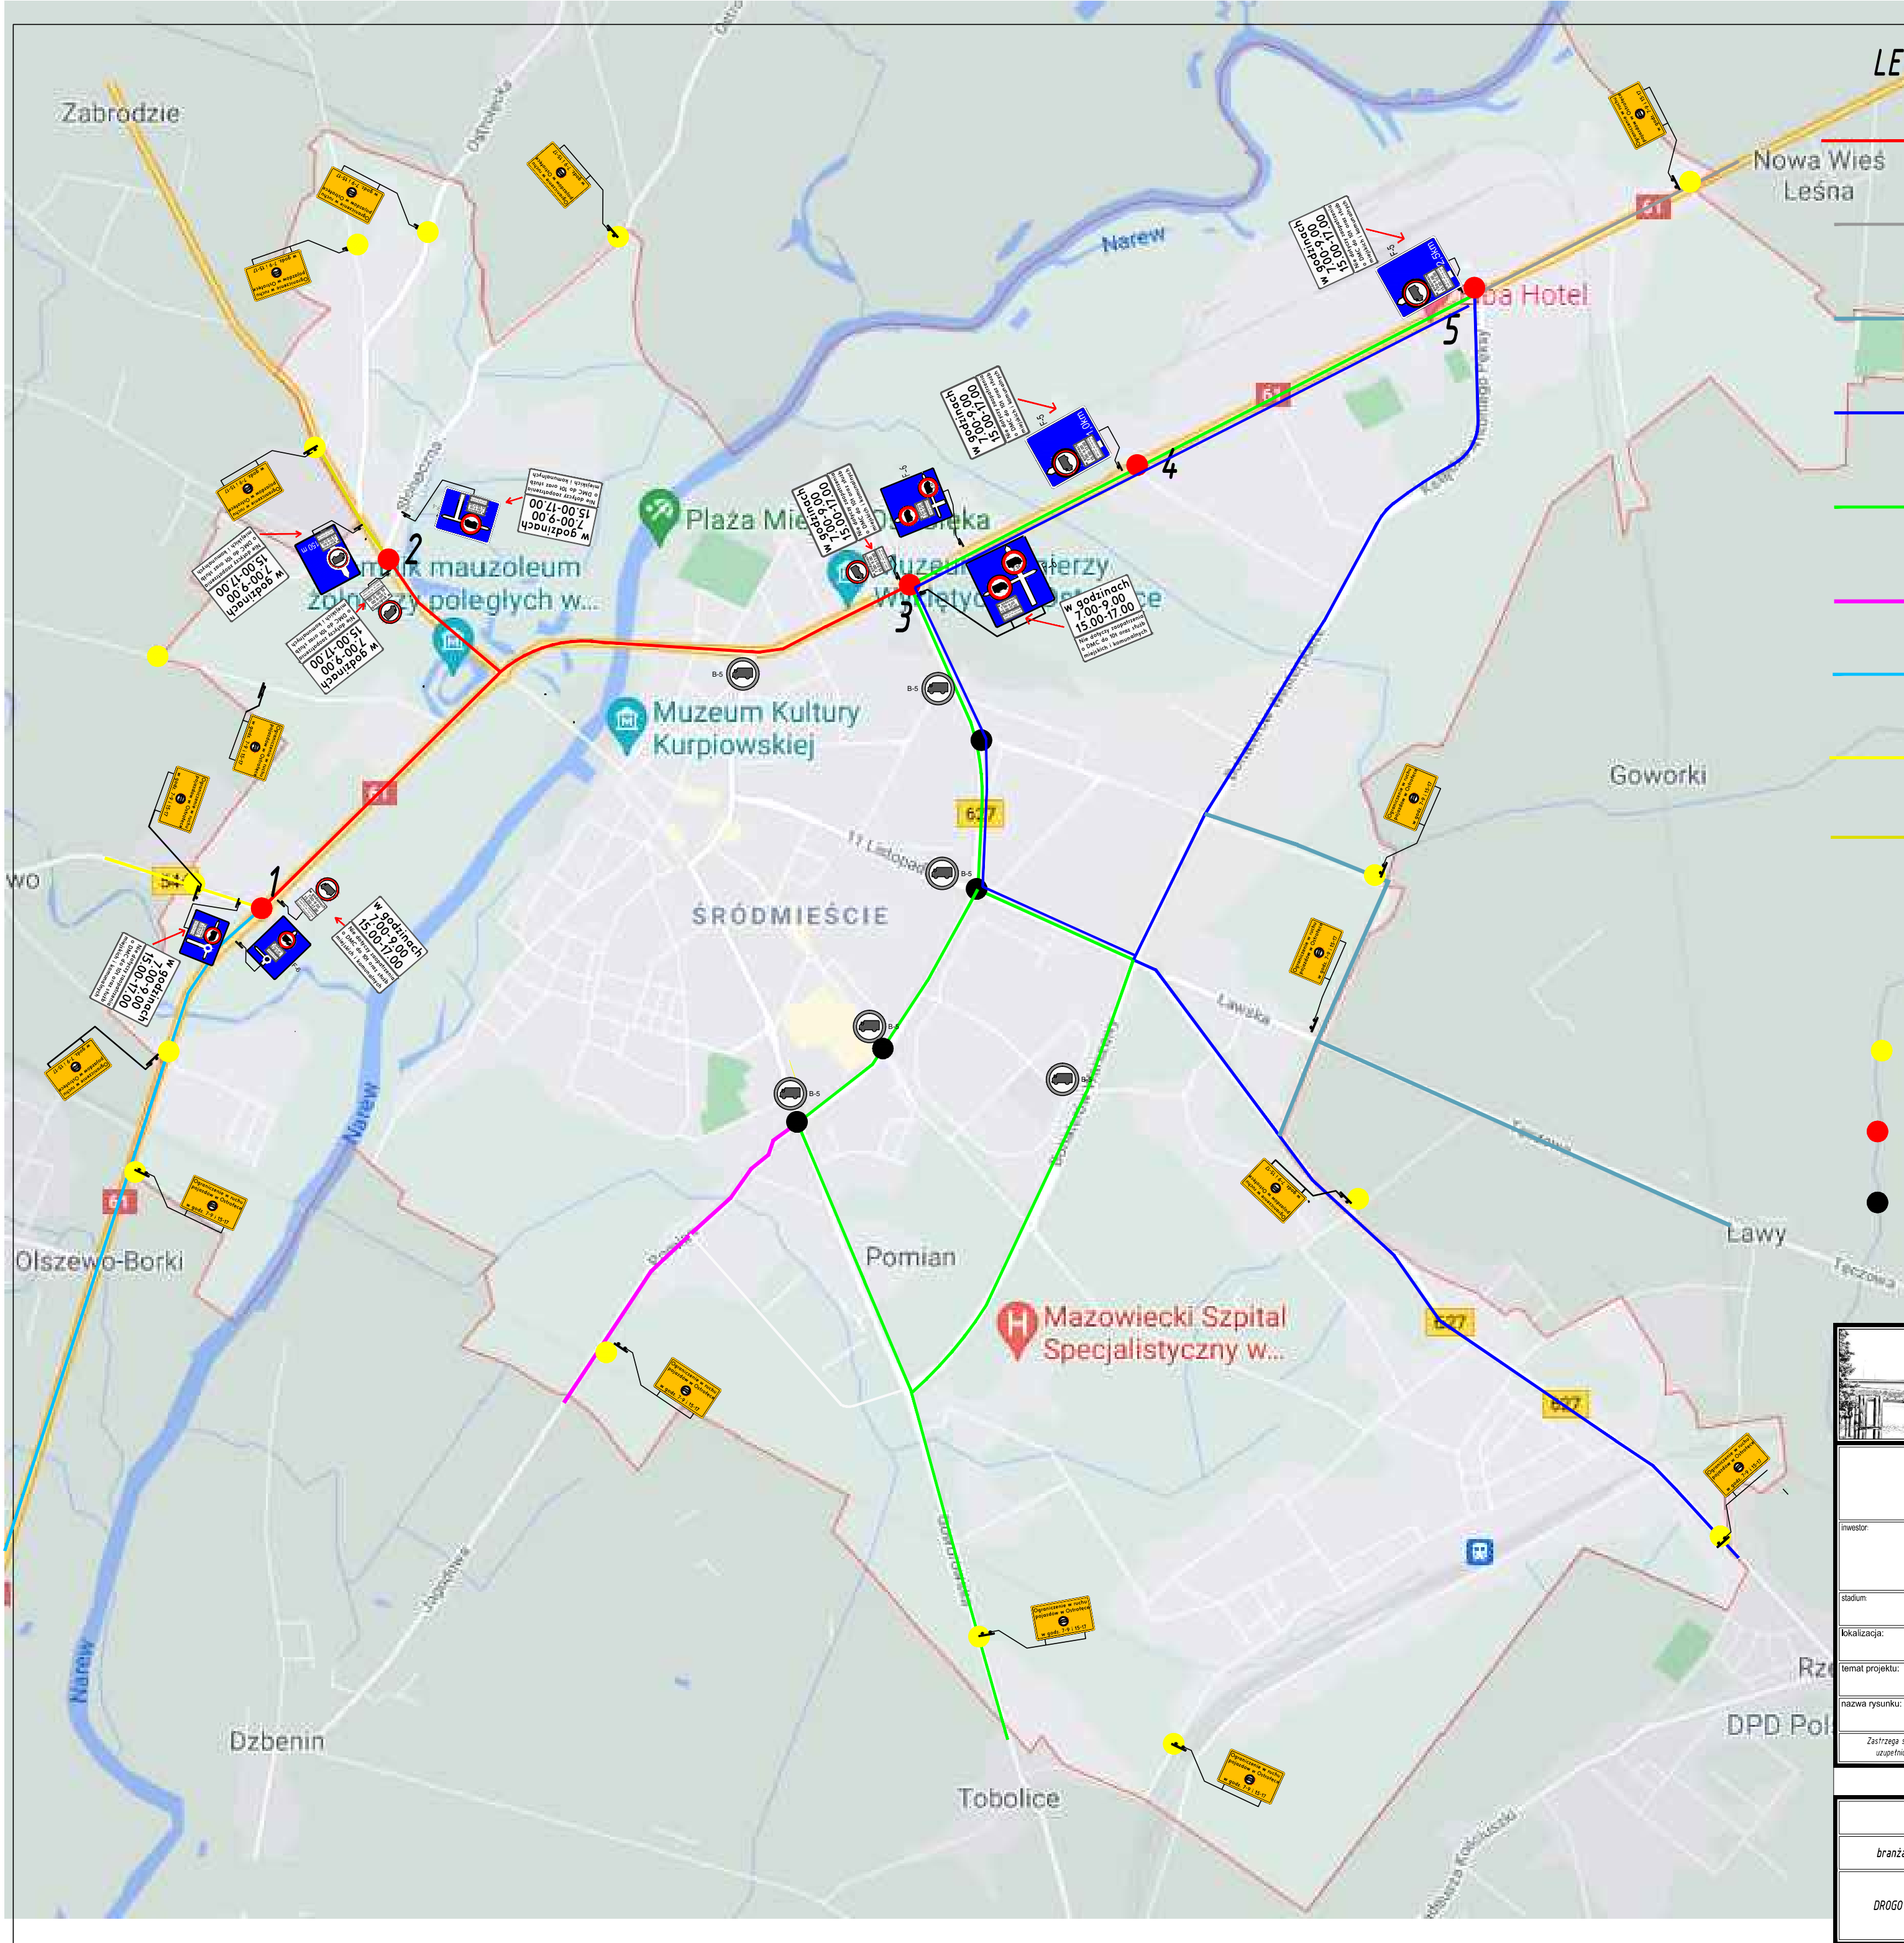

<p>"TRAFFIC" PRACOWNIA PROJEKTOWA DRÓG I MOSTÓW MACIEJ GIERS 07 -410 OSTROŁĘKA, UL. GEN. STEFANA ROWECKIEGO "GROTA" 9/1 kom. 510-168-863, NIP 758-210-24-68, Regon 141928879</p>			
inwestor:	MIASTO OSTROŁĘKA ul. Plac Bema 1 07-410 Ostrołęka	inwestycja: Ograniczenie w ruchu pojazdów ciężarowych w godzinach szczytu porannego i popołudniowego na terenie miasta Ostrołęki	skala: 1:15000 data opracowania: 09.2020
stadium:	PROJEKT ORGANIZACJI RUCHU		
lokalizacja:	Drogi gminne, powiatowe, wojewódzkie, krajowe zlokalizowane w msc. Ostrołęka		
temat projektu:	Projekt stałej organizacji ruchu obejmujący wprowadzenie ograniczeń w ruchu pojazdów ciężarowych w godzinach szczytu porannego i popołudniowego na terenie miasta Ostrołęki		
nazwa rysunku:	PLANSZA ORIENTACYJNA LOKALIZACJI OZNAKOWANIA	nr rysunku: 1	stron: 1
<p><small>Zastrzeżenie: wszelkie prawa wynikające z Ustawy o prawie autorskim. Rysunek niniejszy nie może być w całości lub w części przerysowywany, uzupełniany lub oddzielany komórkami, bez pisemnej zgody firmy "TRAFFIC" - Pracownia Projektowa Dróg i Mostów Maciej Giers</small></p>			

ZESPÓŁ PROJEKTOWY				
branża	funkcja	imię i nazwisko	nr uprawnień	podpis
DROGOWA	opracował	Mariusz Kamiński		