


RZUT I PIĘTRA skala 1:100

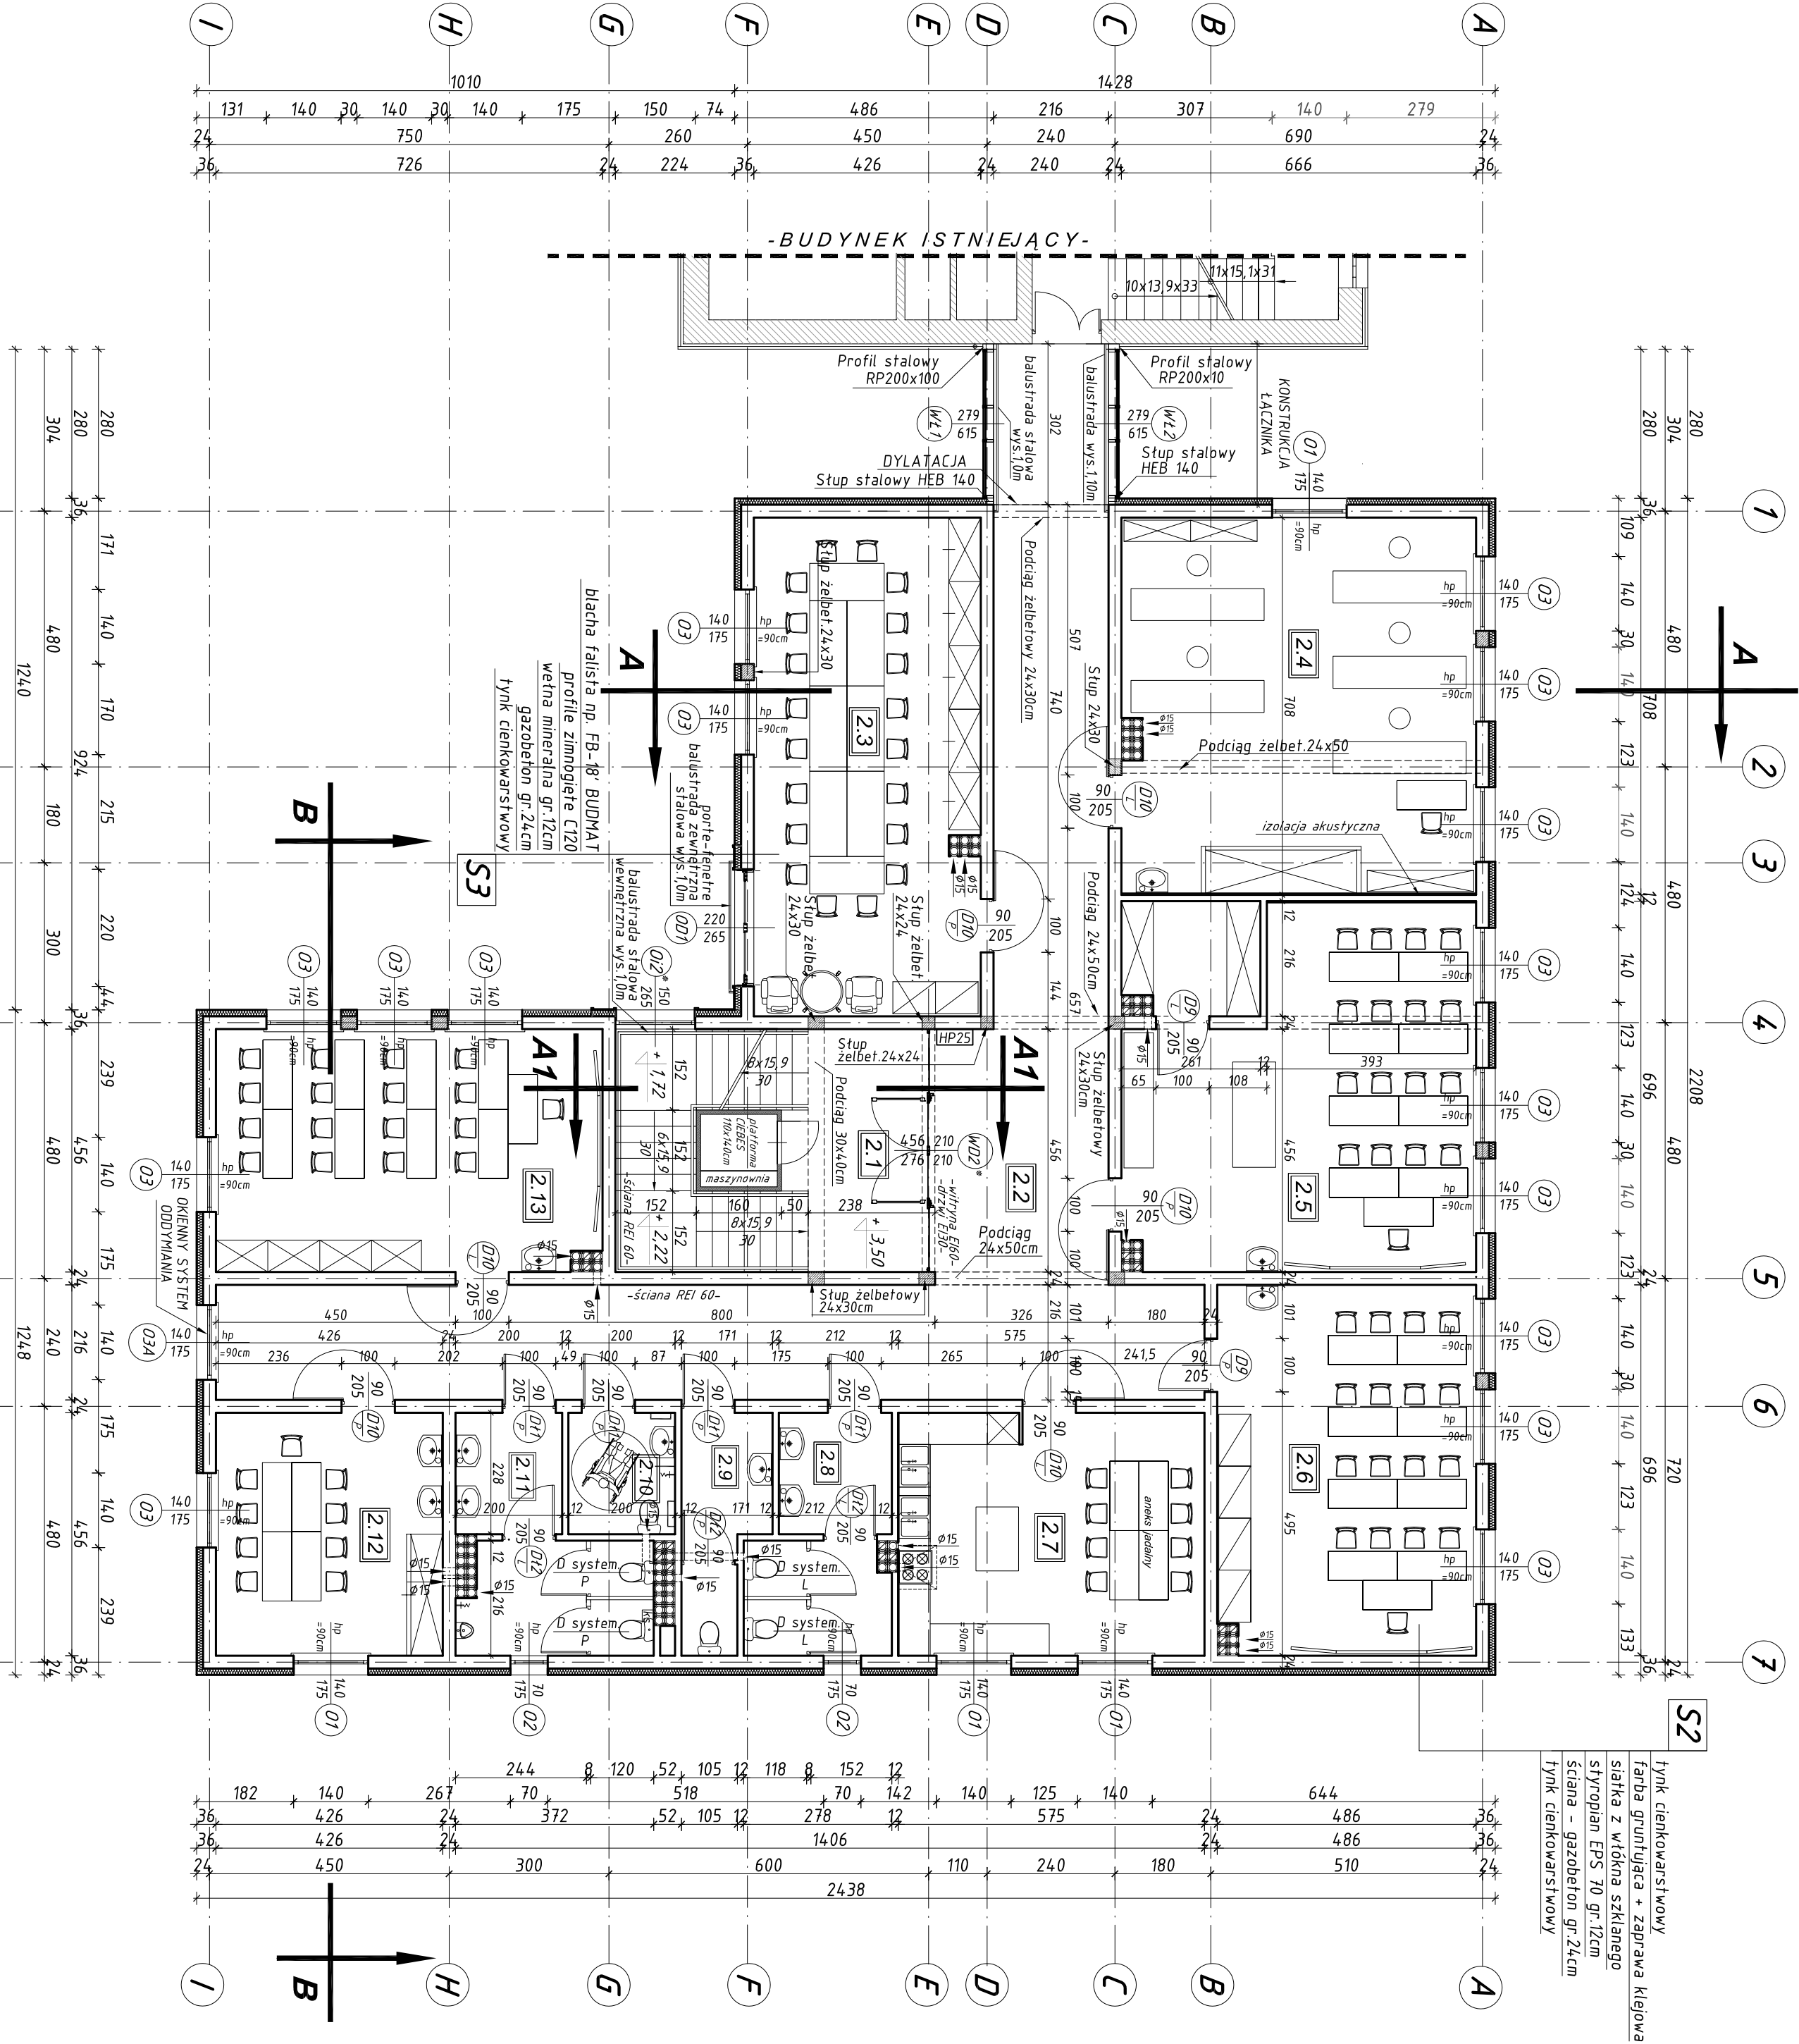

Zestawienie powierzchni			
Nr pom	Nazwa pomieszczenia	pow. [m ²]	min.wys. pom. [m]
R Z U T I P I Ę T R A			
2.1.	KIATKA SCHODOWA	27,00	3,00
2.2.	KOMUNIKACJA	82,40	3,00
2.3.	POKÓJ NAUCZYCIELSKI dla 40 osób	39,60	3,00
2.4.	PRACOWNIA TECHNIKI dla 6 osób	46,80	3,00
2.5.	PRACOWNIA CHEMICZNO-FIZYCZNA	45,68	3,00
2.6.	PRACOWNIA BIOLOGICZNO-GEOGRAFICZNA dla 16 osób	33,58	3,00
2.7.	PRACOWNIA GOSPODARSTWA DOWOWEGO dla 8 osób	26,20	3,00
2.8.	WC dla uczniów /dziewczęta	10,79	2,50
2.9.	WC dla nauczycieli	6,29	2,50
2.10.	WC dla osób niepełnosprawnych	4,56	2,50
2.11.	WC dla uczniów / chłopcy	12,30	2,50
2.12.	PRACOWNIA dla 8 osób	19,40	3,00
2.13.	PRACOWNIA PLASTYKI	32,85	3,00
POWIERZCHNIA UŻYTKOWA I PIĘTRA		387,45 m ²	

**OMIS SC**

Wielaw Szczepkowski OMIS SC

ul. Kocoborska 8
07-407 Ostrołęka
tel./fax: +48 (23) 764 03 05
NIP: 758 105 05 16
Regon: 350705358

Oddział przy Interell S.A.
ul. Anna Wp 21
07-407 Ostrołęka
tel./fax: +48 (23) 764 03 07
interell@omiss.pl

w w w . o m i s . p l

W w w . o m i s . p l

Investor:	Urząd Miasta Ostrołki Pl. Gen. J. Bema 1	nr rys.:	PBA - 3
Adres inwestycji:	Działka oznaczona numerem ewidencyjnym 20375, położona w Ostrołęce przy ulicy Traugutta 9	Branża:	ARCHITEKTURA
Temat:	MODERNIZACJA I ROZBUDOWA SPECJALNEGO OŚRODKA SZKOLNO-WYCHOWAWCZEGO / R O Z B U D O W A		
Nazwa rysunku:	RZUT I PIĘTRA - R O Z B U D O W A		
	Imię i nazwisko, nr uprawnień	podpis:	
Zespół projektowy:	mgr inż. arch. Marek Peza; Wa-450/01		
Sprawdzający:	mgr inż. arch. Zygmunł Płochocki; 95/90/0s		
Ostrołęka	listopad 2009 rok	skala 1:100	rew. 00